
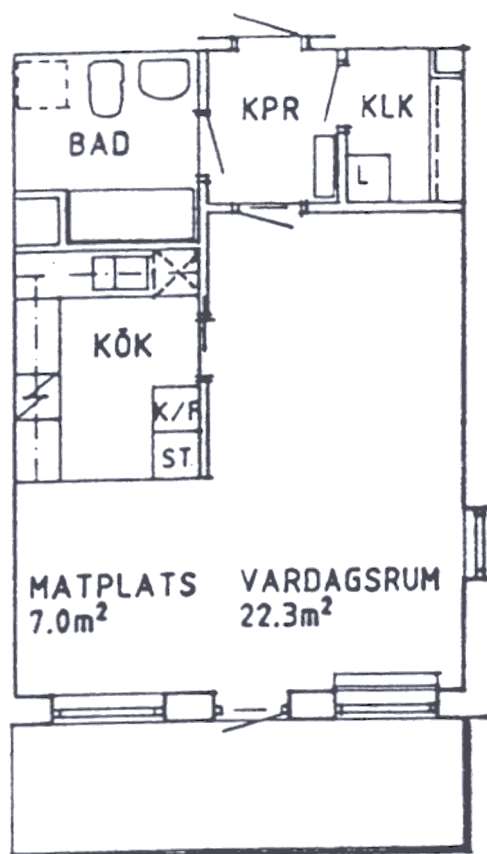


TECKENFÖRKLARING LÄGENHETSPLANER

- G Garderob
- ST Städskåp
- L Linneskåp
- K Kyl/Sval
- F Frys
- Spis
- Förberett för diskmaskin
- Förberett för tvättmaskin/torktumlare
- (s) Spegelvänd planlösning

SKALA 1:100

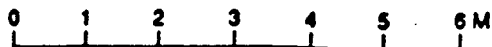

Våningsplan 8 och 9

1 RoK 49,5 m²

Lgh nr 3, 64
32

plan 8
" 9