


TECKENFÖRKLARING LÄGENHETSPLANER

- G** Garderob
- ST** Städskåp
- L** Linneskåp
- K** Kyl/Sval
- F** Frys
- Z** Spis
- X** Förberett för diskmaskin
- []** Förberett för tvättmaskin/torktumlare
- (s)** Spegelvänd planlösning

SKALA 1:100

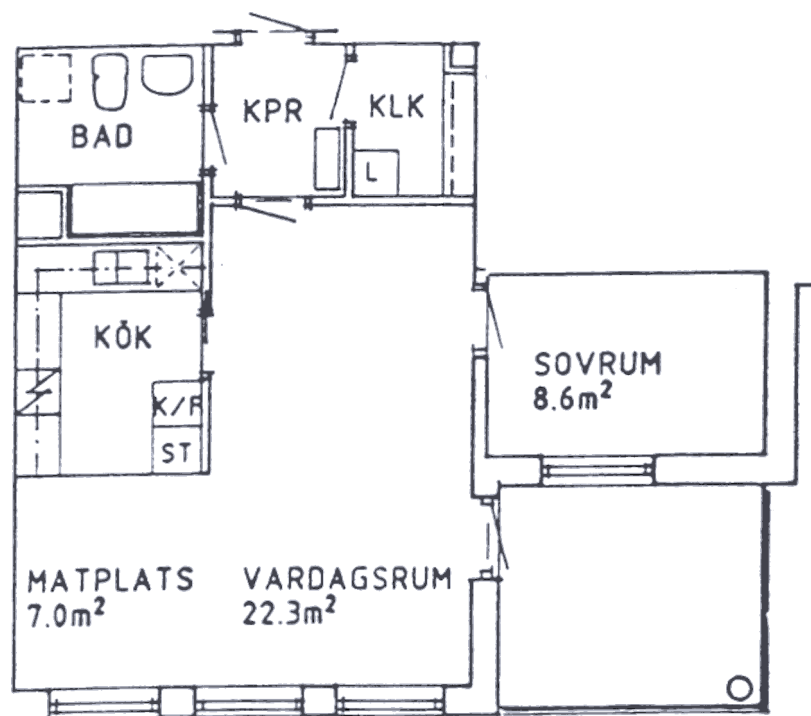

Våningsplan 2

1 ½ RoK 59,0 m²

Lgh nr 26, 59 och 87