
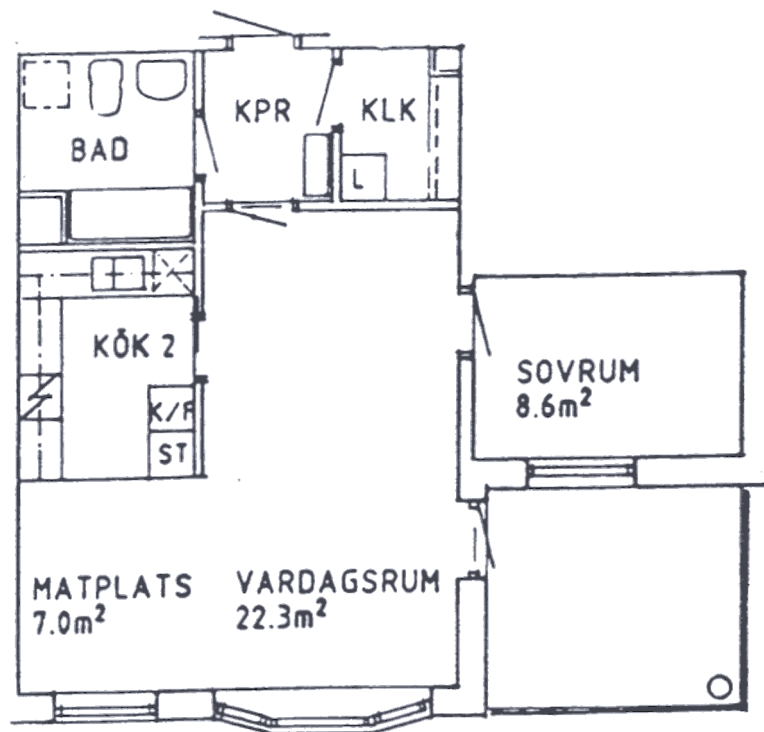


TECKENFÖRKLARING LÄGENHETSPLANER

- G Garderob
- ST Städskåp
- L Linneskåp
- K Kyl/Sval
- F Frys
- N Spis
- X Förberett för diskmaskin
- Förberett för tvättmaskin/torktumlare
- (s) Spegelvänd planlösning

SKALA 1:100

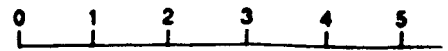

Våningsplan 3, 4, 5, 6, 7 och 8

1 ½ RoK 59,0 m2 (med burspråk)

Lgh nr	22, 55, 83	plan	3
	18, 51, 79	"	4
	14, 47, 75	"	5
	10, 43, 71	"	6
	6, 39, 67	"	7
	35		8