
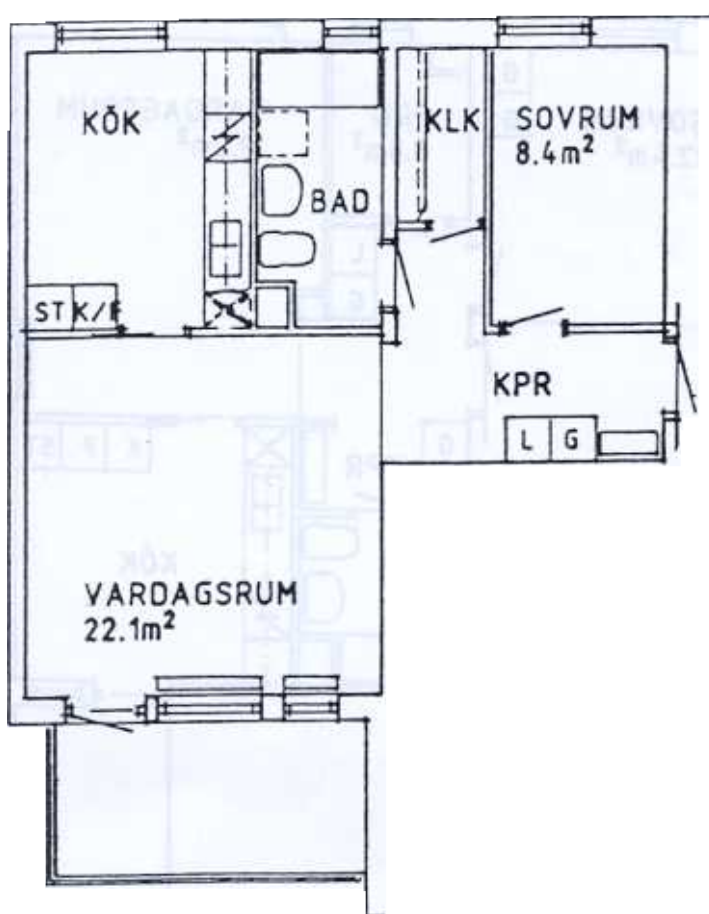


TECKENFÖRKLARING LÄGENHETSPLANER

- G** Garderob
- ST** Städskåp
- L** Linneskåp
- K** Kyl/Sval
- F** Frys
- ☒** Spis
- ☒** Förberett för diskmaskin
- ☒** Förberett för tvättmaskin/torktumlare
- (s)** Spegelvänd planlösning

SKALA 1:100

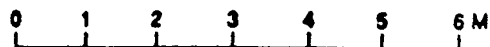

Våningsplan 7 och 8

1 ½ RoK 59,5 m²

Lgh nr 4, 37 och 65
33

i vån 7
i vån 8