
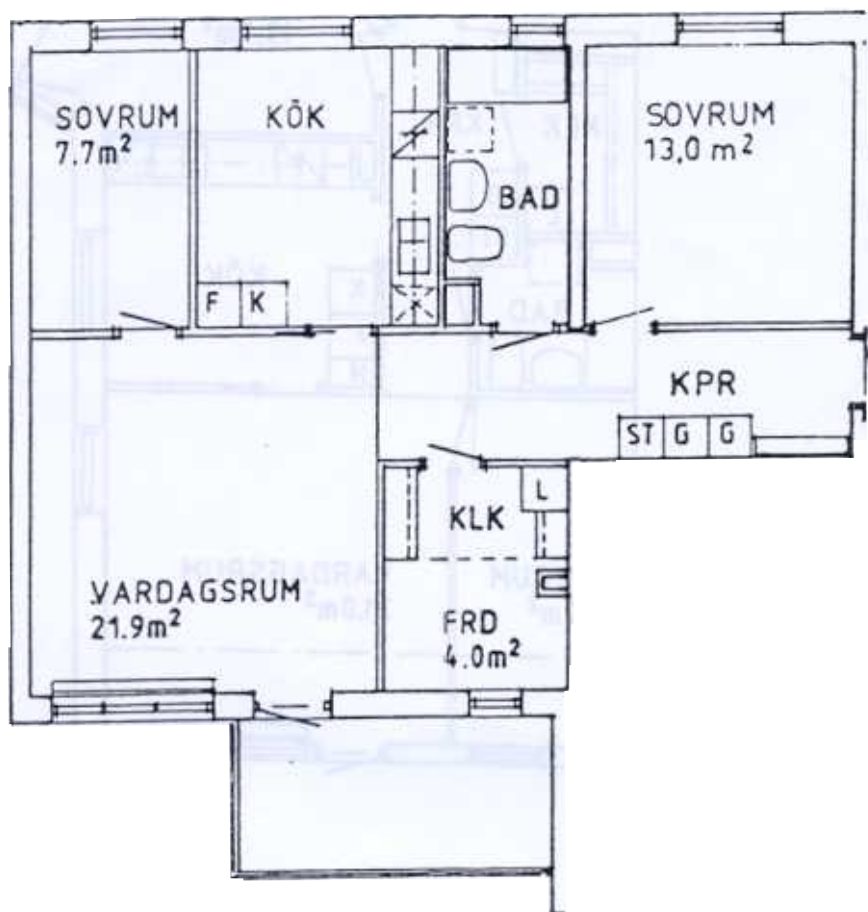


TECKENFÖRKLARING LÄGENHETSPLANER

- G** Garderob
- ST** Städskåp
- L** Linneskåp
- K** Kyl/Sval
- F** Frys
- Spis** Spis
- X** Förberett för diskmaskin
- Förberett för tvättmaskin/torktumlare
- (s)** Spegelvänd planlösning

SKALA 1:100

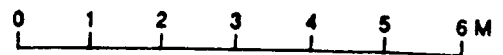

Våningsplan 5 och 6

2 ½ RoK 80,0 m² (inkl förråd 4,0 m²)

Lgh nr 12, 45, 73
8, 41, 69

plan 5
" 6