


# TECKENFÖRKLARING LÄGENHETSPLANER

- G** Garderob
- ST** Städskåp
- L** Linneskåp
- H** Högskap
- K** Kyl/Sval
- F** Frys
- N** Spis
- X** Förberett för diskmaskin
- Förberett för tvättmaskin/torktumlare
- (s)** Spelväänd planlösning

SKALA 1:100

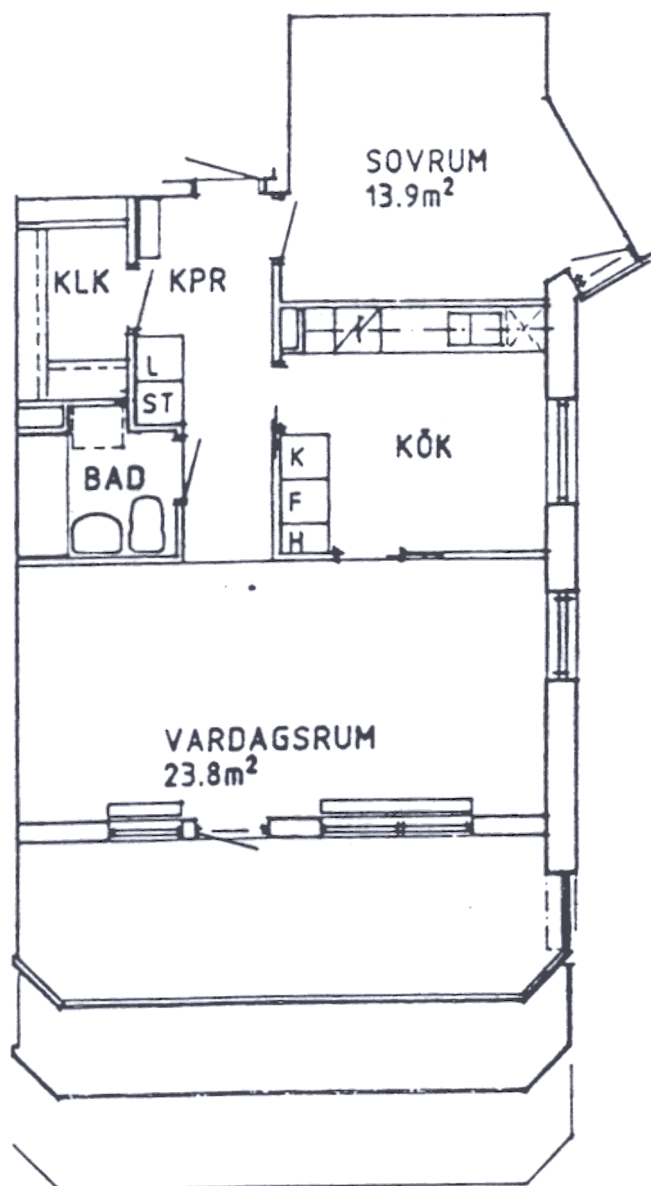

Våningsplan 4, 5 och 6

**2 RoK 66,0 m<sup>2</sup>**

Lgh nr 101s, 102, 120s, 121, 139s, 140  
 97s, 98, 116s, 117, 135s, 136  
 93s, 94, 112s, 113, 131s, 132

plan 4  
 plan 5  
 plan 6