


## TECKENFÖRKLARING LÄGENHETSPLANER

- G** Garderob
- ST** Städskap
- L** Linneskåp
- K** Kyl/Sval
- F** Frys
- ☒** Spis
- ☒** Förberett för diskmaskin
- ☒** Förberett för tvättmaskin/torktumlare
- (s)** Spegelvänd planlösning

SKALA 1:100

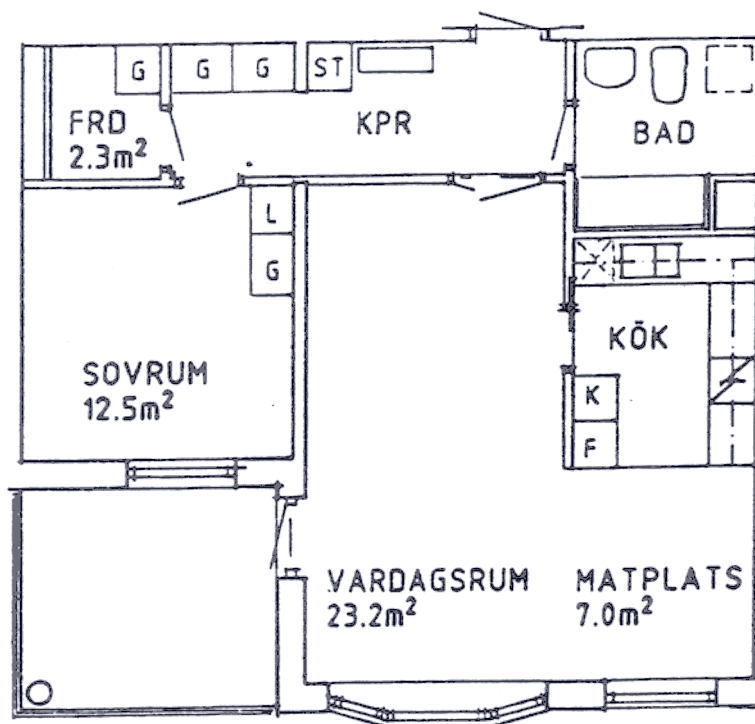

Våningsplan 2, 3, 4, 5, 6, 7 OCH 8

**2 RoK 69,5 m<sup>2</sup> (inkl förråd 2,3 m<sup>2</sup>)**

Lgh nr	25, 58, 86	"	2
	21, 54, 82	"	3
	17, 50, 78	"	4
	13, 46, 74	"	5
	9, 42, 70	"	6
	5, 38, 66	"	7
	34	"	8