
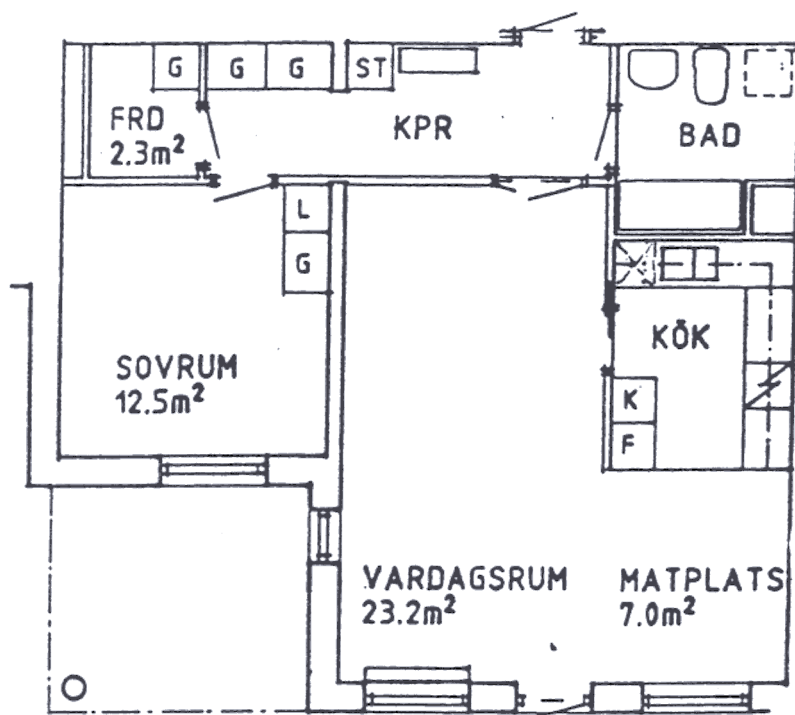


TECKENFÖRKLARING LÄGENHETSPLANER

- G** Garderob
- ST** Städsåp
- L** Linnesåp
- K** Kyl/Sval
- F** Frys
- ☒** Spis
- ☒** Förberett för diskmaskin
- ☒** Förberett för tvättmaskin/torktumlare
- (s)** Spegelvånd planlösning

SKALA 1:100

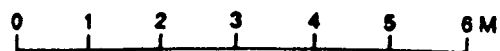

UTEPLATS

Våningsplan 1 (i markplan)

2 RoK 69,5 m² (inkl förråd 2,3 m²)

Lgh nr 28, 61 och 89