


TECKENFÖRKLARING LÄGENHETSPLANER

- G** Garderob
- ST** Städskap
- L** Linneskåp
- K** Kyl/Sval
- F** Frys
- ☒** Spis
- ☒** Förberett för diskmaskin
- ☒** Förberett för tvättmaskin/torktumlare
- (s)** Spegelvänd planlösning

SKALA 1:100

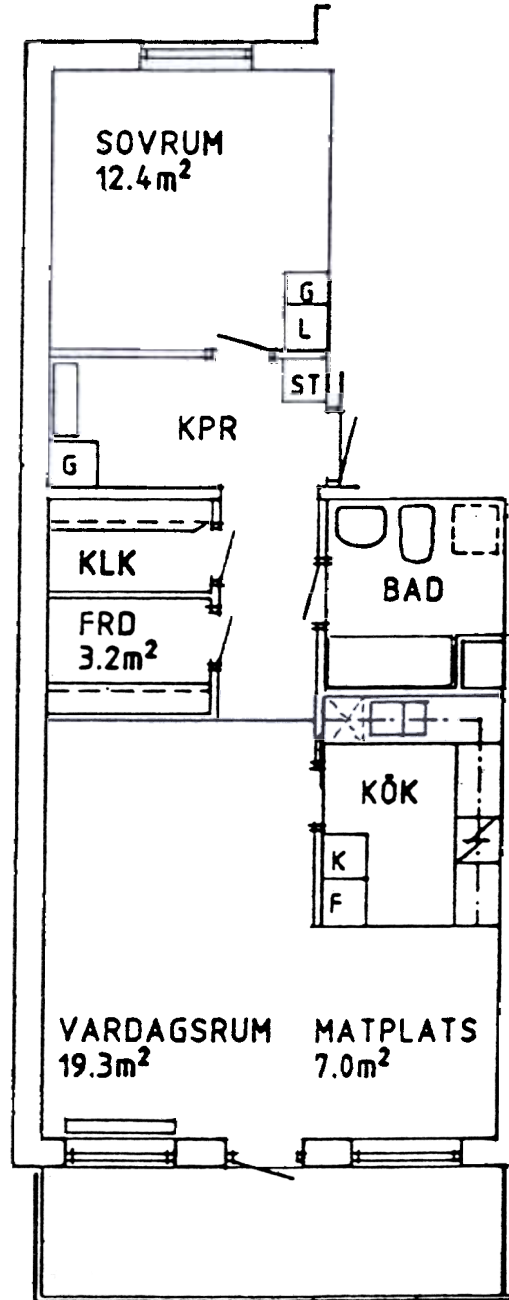

Våningsplan 8 OCH 9

2 RoK 70,0 m² (inkl förråd 3,2 m²)

Lgh nr 2, 63
31

plan 8
plan 9