
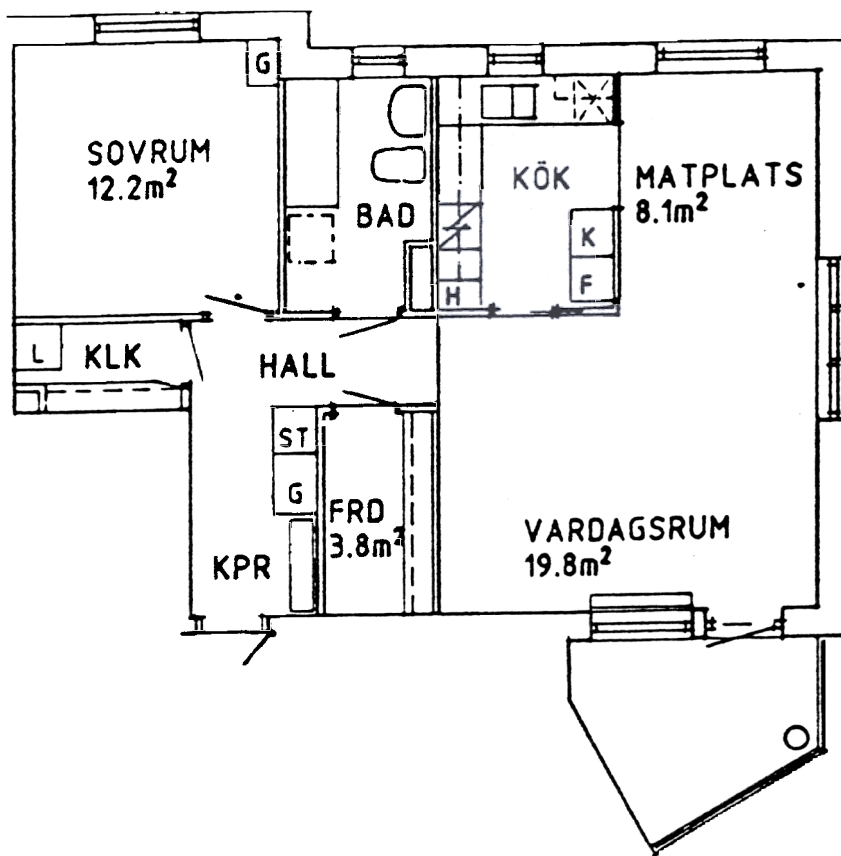


## TECKENFÖRKLARING LÄGENHETSPLANER

- G** Garderob
- ST** Städskåp
- L** Linneskåp
- K** Kyl/Sval
- F** Frys
- N** Spis
- X** Förberett för diskmaskin
- Förberett för tvättmaskin/torktumlare
- (a)** Spegelvänd planlösning

SKALA 1:100

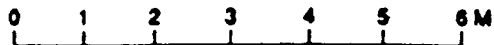

Våningsplan 4 och 5

**2 RoK 70,0 m<sup>2</sup> (inkl förråd 3,8 m<sup>2</sup>)**

Lgh nr 100s, 103, 119s, 122, 138s, 141  
96s, 99, 115s, 118, 134s, 137

plan 4  
plan 5