
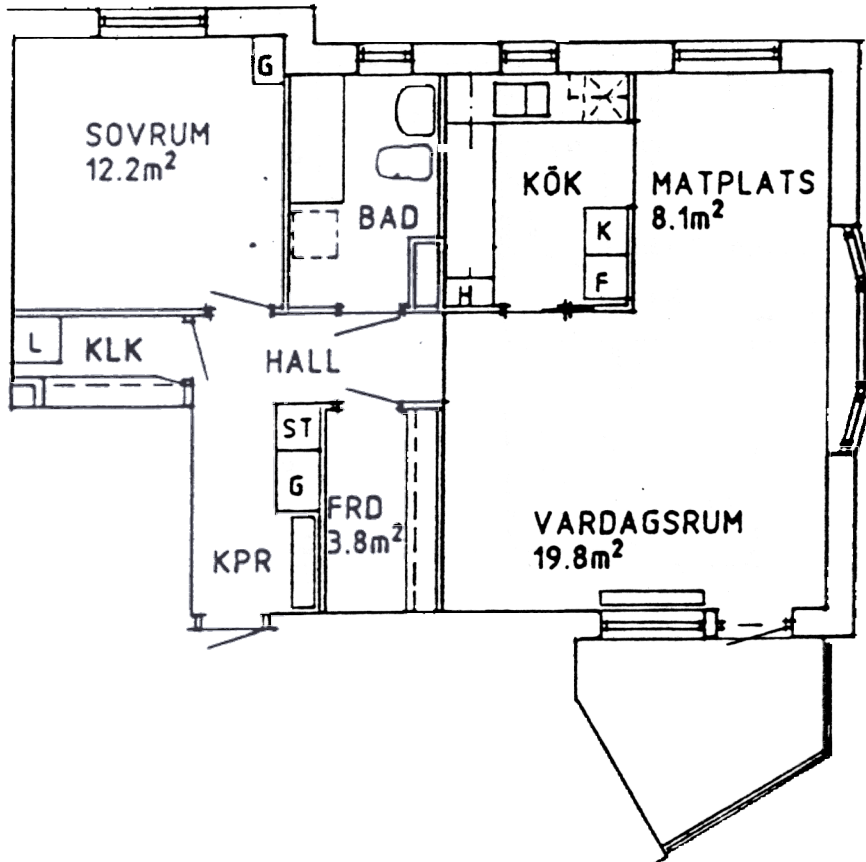


TECKENFÖRKLARING LÄGENHETSPLANER

- G** Garderob
- ST** Städskåp
- L** Linneskåp
- K** Kyl/Sval
- F** Frys
- ☐** Spis
- ☒** Förberett för diskmaskin
- ☐** Förberett för tvättmaskin/torktumlare
- (s)** Spegelvänd planlösning

SKALA 1:100

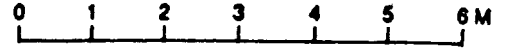

Våningsplan 6

2 RoK 70,0 m² (inkl förråd 3,8 m²)

Lgh nr 92s, 95, 111s, 114, 130s, 133