
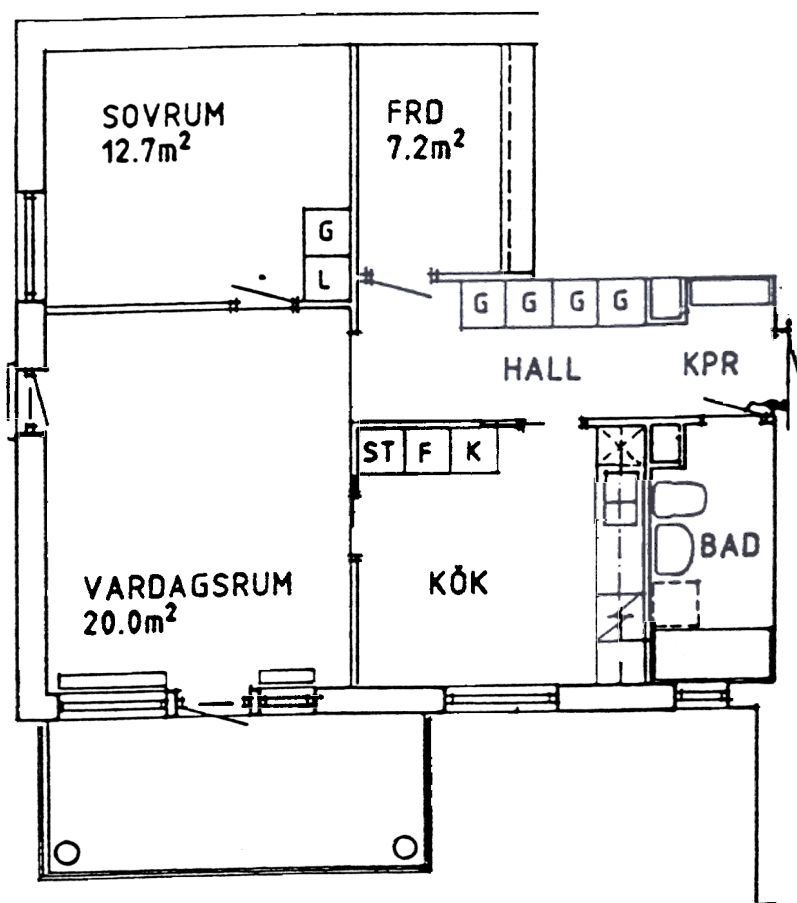


TECKENFÖRKLARING LÄGENHETSPLANER

- G** Garderob
- ST** Städskåp
- L** Linneskåp
- K** Kyl/Sval
- F** Frys
- ☒** Spis
- ☒** Förberett för diskmaskin
- ☒** Förberett för tvättmaskin/torktumlare
- (s)** Spegelvänd planlösning

SKALA 1:100

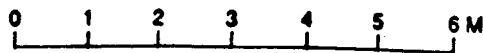

Våningsplan 2

2 RoK 70,5 m² (inkl förråd 7,2 m²)

Lgh nr 24, 57 och 85