


TECKENFÖRKLARING LÄGENHETSPLANER

- G Garderob
- ST Städsåp
- L Linnesåp
- K Kyl/Sval
- F Frys
- Spis
- ⊗ Förberett för diskmaskin
- Förberett för tvättmaskin/torktumlare
- (s) Spegelvånd planlösning

SKALA 1:100

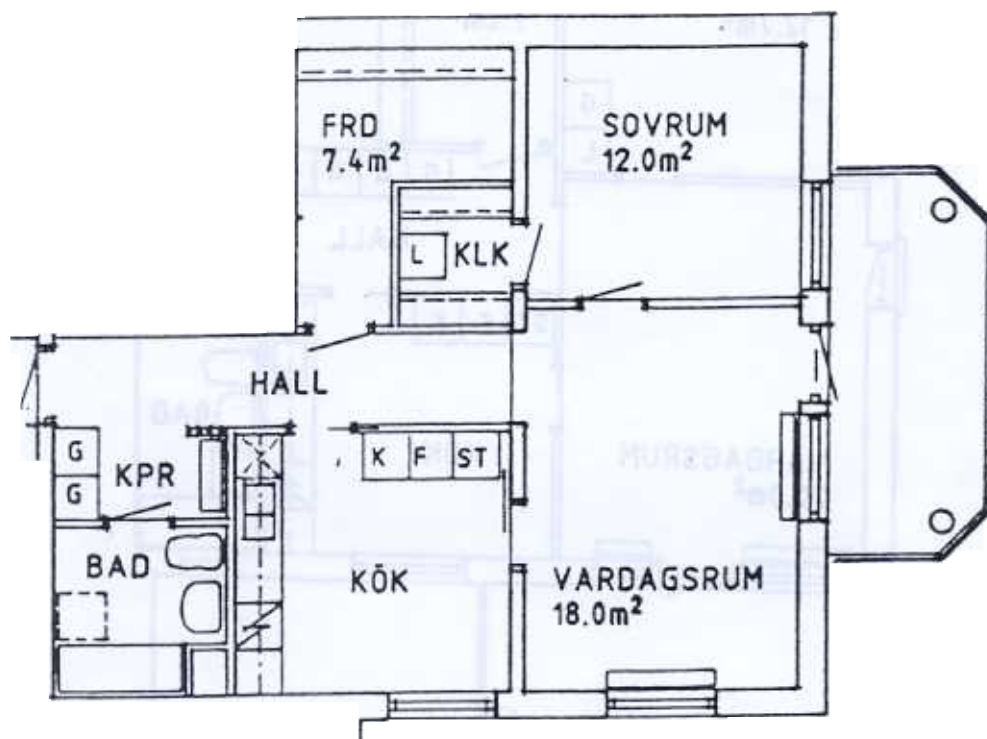

Våningsplan 2

2 RoK 70,5 m² (inkl förråd 7,4 m²)

Lgh nr 27, 60 och 88