
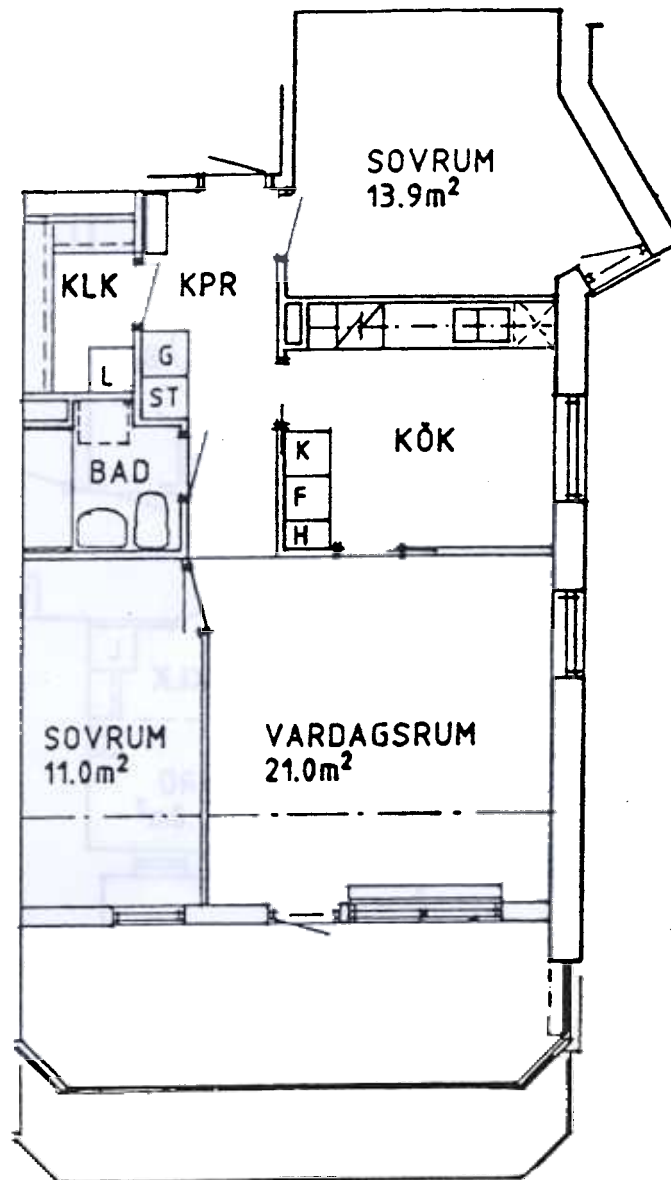


TECKENFÖRKLARING LÄGENHETSPLANER

- G Garderob
- ST Städskåp
- L Linneskåp
- H Högsåp
- K Kyl/Sval
- F Frys
- / Spis
- X Förberett för diskmaskin
- Förberett för tvättmaskin/torktumlare
- (s) Spiegelvänd planlösning

SKALA 1:100

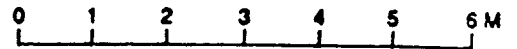

Våningsplan 3

3 RoK 74,5 m²

Lgh nr 104s, 105, 123s, 124, 142s, 143