


# TECKENFÖRKLARING LÄGENHETSPLANER

- G Garderob
- ST Städsåp
- L Linnesåp
- K Kyl/Sval
- F Frys
- / Spis
- X Förberett för diskmaskin
- Förberett för tvättmaskin/torktumlare
- (s) Spegelvånd planlösning

SKALA 1:100

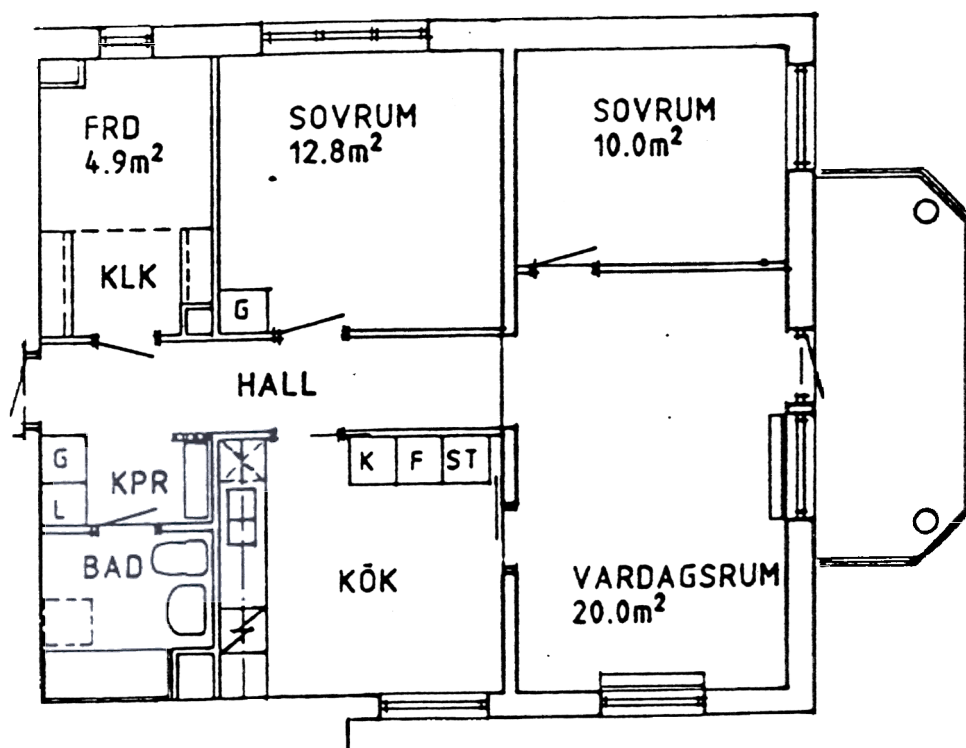

## Våningsplan 3 och 4

# 3 RoK 81,5 m<sup>2</sup> (inkl förråd 4,9 m<sup>2</sup>)

Lgh nr 23, 56, 84  
19, 52, 80

plan 3  
plan 4