


# TECKENFÖRKLARING LÄGENHETSPLANER

- G Garderob
- ST Städskåp
- L Linneskåp
- H Högsåp
- K Kyl/Sval
- F Frys
- / Spis
- X Förberett för diskmaskin
- Förberett för tvättmaskin/torktumlare
- (s) Spiegelvänd planlösning

SKALA 1:100

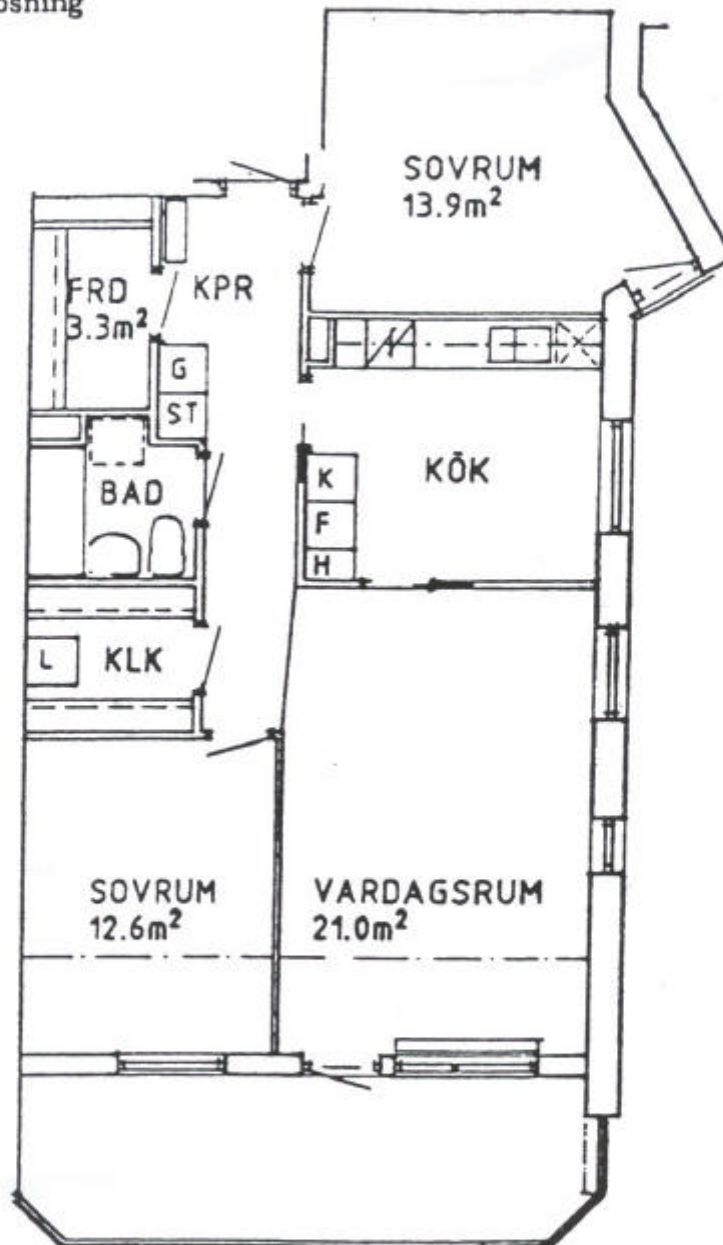

Våningsplan 1 och 2

**3 RoK 83,0 m<sup>2</sup> (inkl förråd 3,3 m<sup>2</sup>)**

Lgh nr 108s, 109, 127s, 128, 146s, 147 plan 1 med uteplats (markplan)  
106s, 107, 125s, 126, 144s, 145 plan 2