
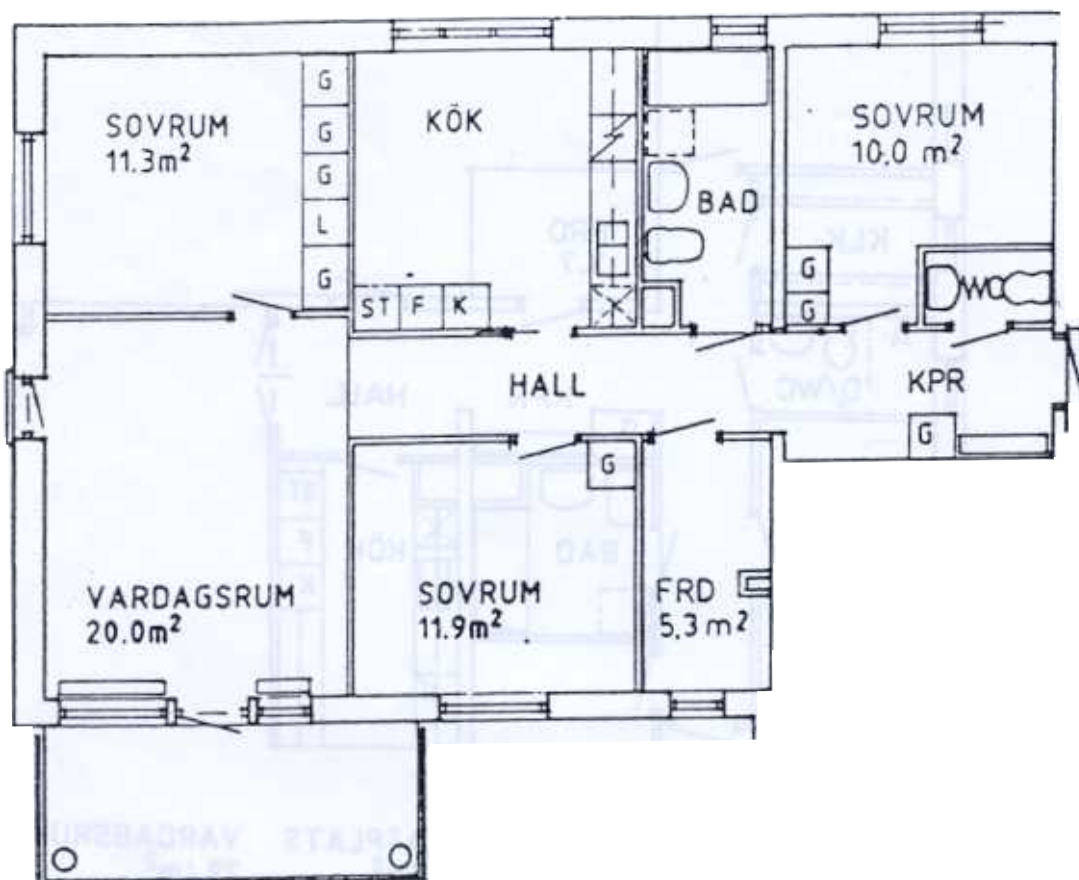


TECKENFÖRKLARING LÄGENHETSPLANER

- G Garderob
- ST Städskåp
- L Linneskåp
- K Kyl/Sval
- F Frys
- ▨ Spis
- ⊗ Förberett för diskmaskin
- Förberett för tvättmaskin/torktumlare
- (s) Spegelvänd planlösning

SKALA 1:100

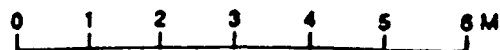

Våningsplan 3 och 4

4 RoK 101,0 m² (inkl förråd 5,3 m²)

Lgh nr 20, 53, 81
16, 49, 77

plan 3
plan 4