
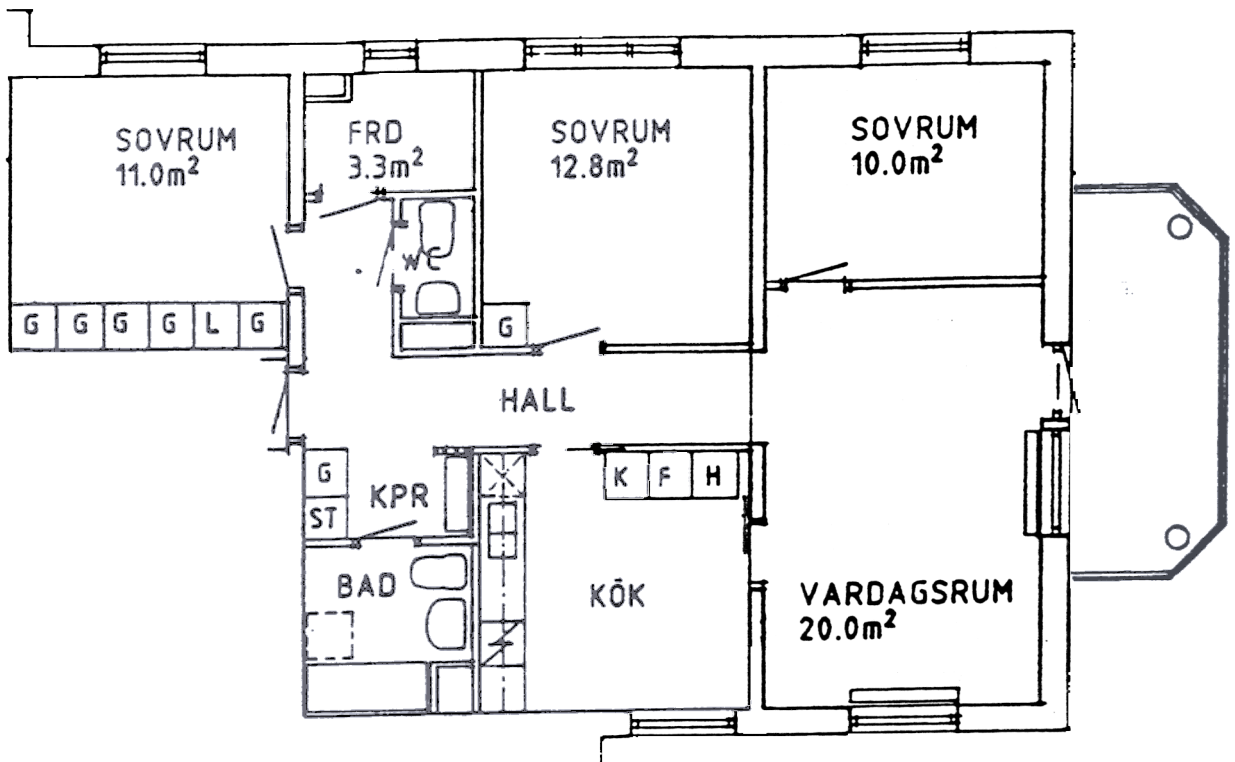


TECKENFÖRKLARING LÄGENHETSPLANER

- G** Garderob
- ST** Städskåp
- L** Linneskåp
- H** Högskap
- K** Kyl/Sval
- F** Frys
- N** Spis
- X** Förberett för diskmaskin
- Förberett för tvättmaskin/torktumlare
- (s)** Spiegelvänd planlösning

SKALA 1:100

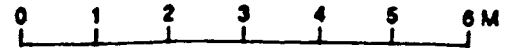

Våningsplan 5 och 6

4 RoK 95,0 m² (inkl förråd 3,3 m²)

Lgh nr 15, 48 och 76 plan 5
 44 plan 6