
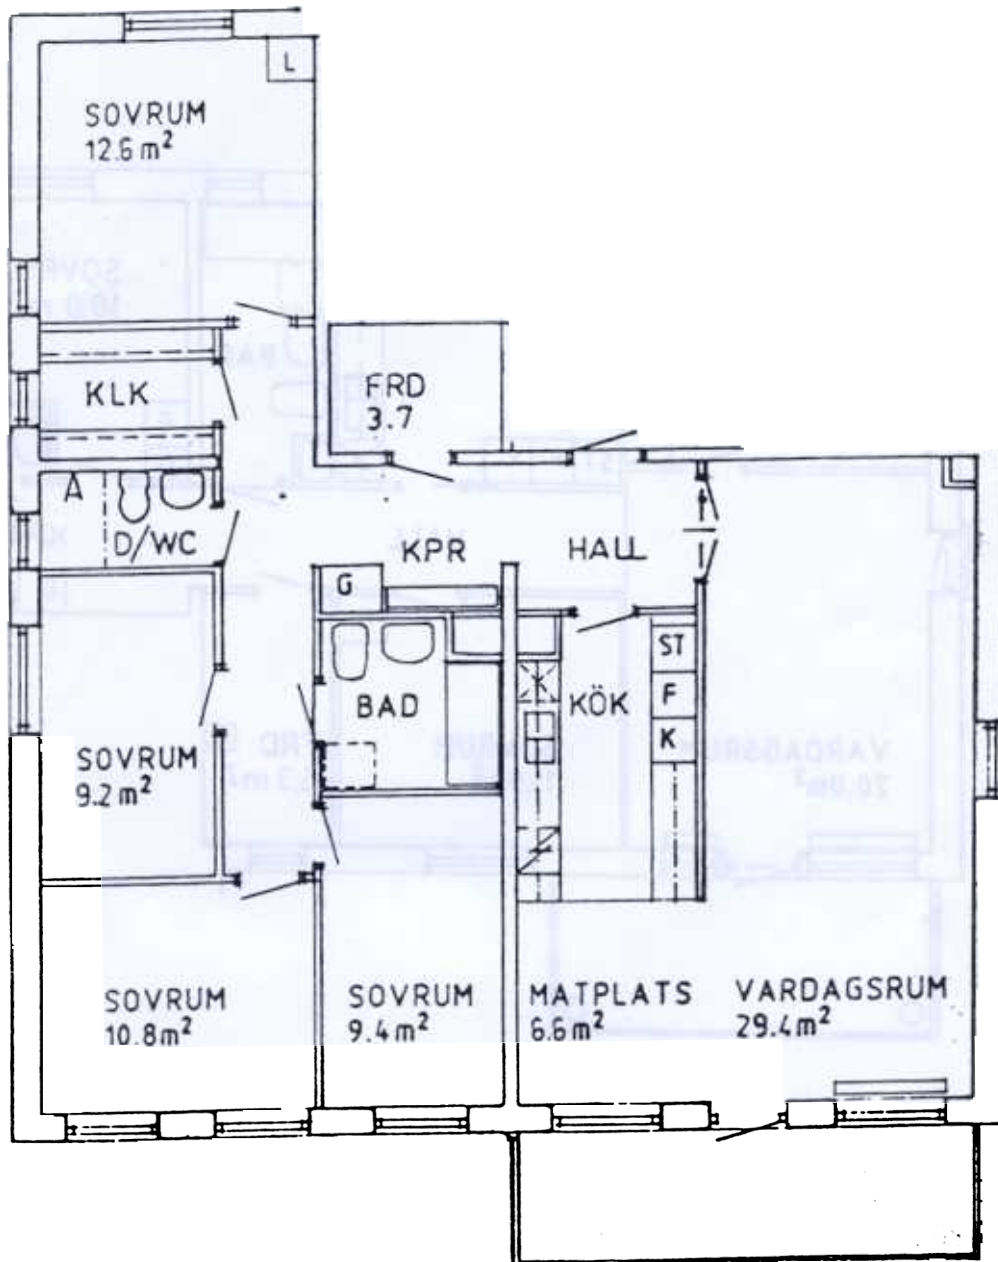


TECKENFÖRKLARING LÄGENHETSPLANER

- G** Garderob
- ST** Städskåp
- L** Linneskåp
- K** Kyl/Sval
- F** Frys
- ☒** Spis
- ☒** Förberett för diskmaskin
- ☒** Förberett för tvättmaskin/torktumlare
- (a)** Spegelvänd planlösning

SKALA 1:100

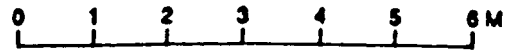

Våningsplan 9 och 10

3 2/2 RoK 126,0 m² (inkl förråd 3,7 m²)

Lgh nr 1, 62
30

plan 9
plan 10